

RESIDENCIA
ACACIA



DONDE
TUS
SUEÑOS
FLORECEN.


RESIDENCIA
ACACIA

URBANIZACIÓN
LOS ANGELES
CERCADO



RESIDENCIA
ACACIA

Imagina despertar cada día en un lugar que no solo te ofrece confort y diseño de primera, sino también la conexión perfecta con lo mejor de Arequipa. En un radio de solo 3 km encontrarás todo lo que necesitas para disfrutar de una vida plena.

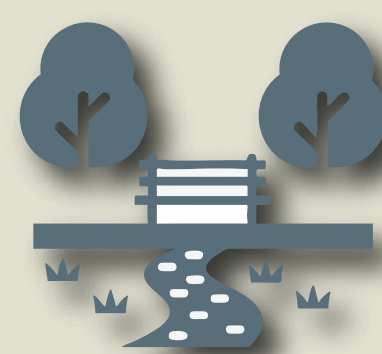

Frente al parque.




Salud al alcance de tu mano: Atención médica pública y privada accesible.



Educación y cultura: Cercanía a colegios, institutos y universidades.




Servicios Financieros y Comodidad :Rodeado de agencias de los principales bancos.

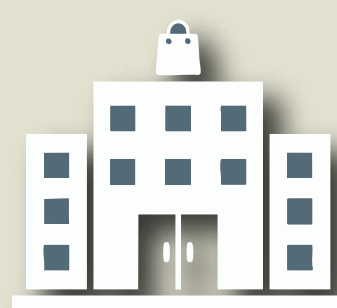

Centros comerciales de primer nivel: para compras, entretenimiento y experiencias familiares.

URB. LOS ÁNGELES

Calle San Rafael 314, Cercado

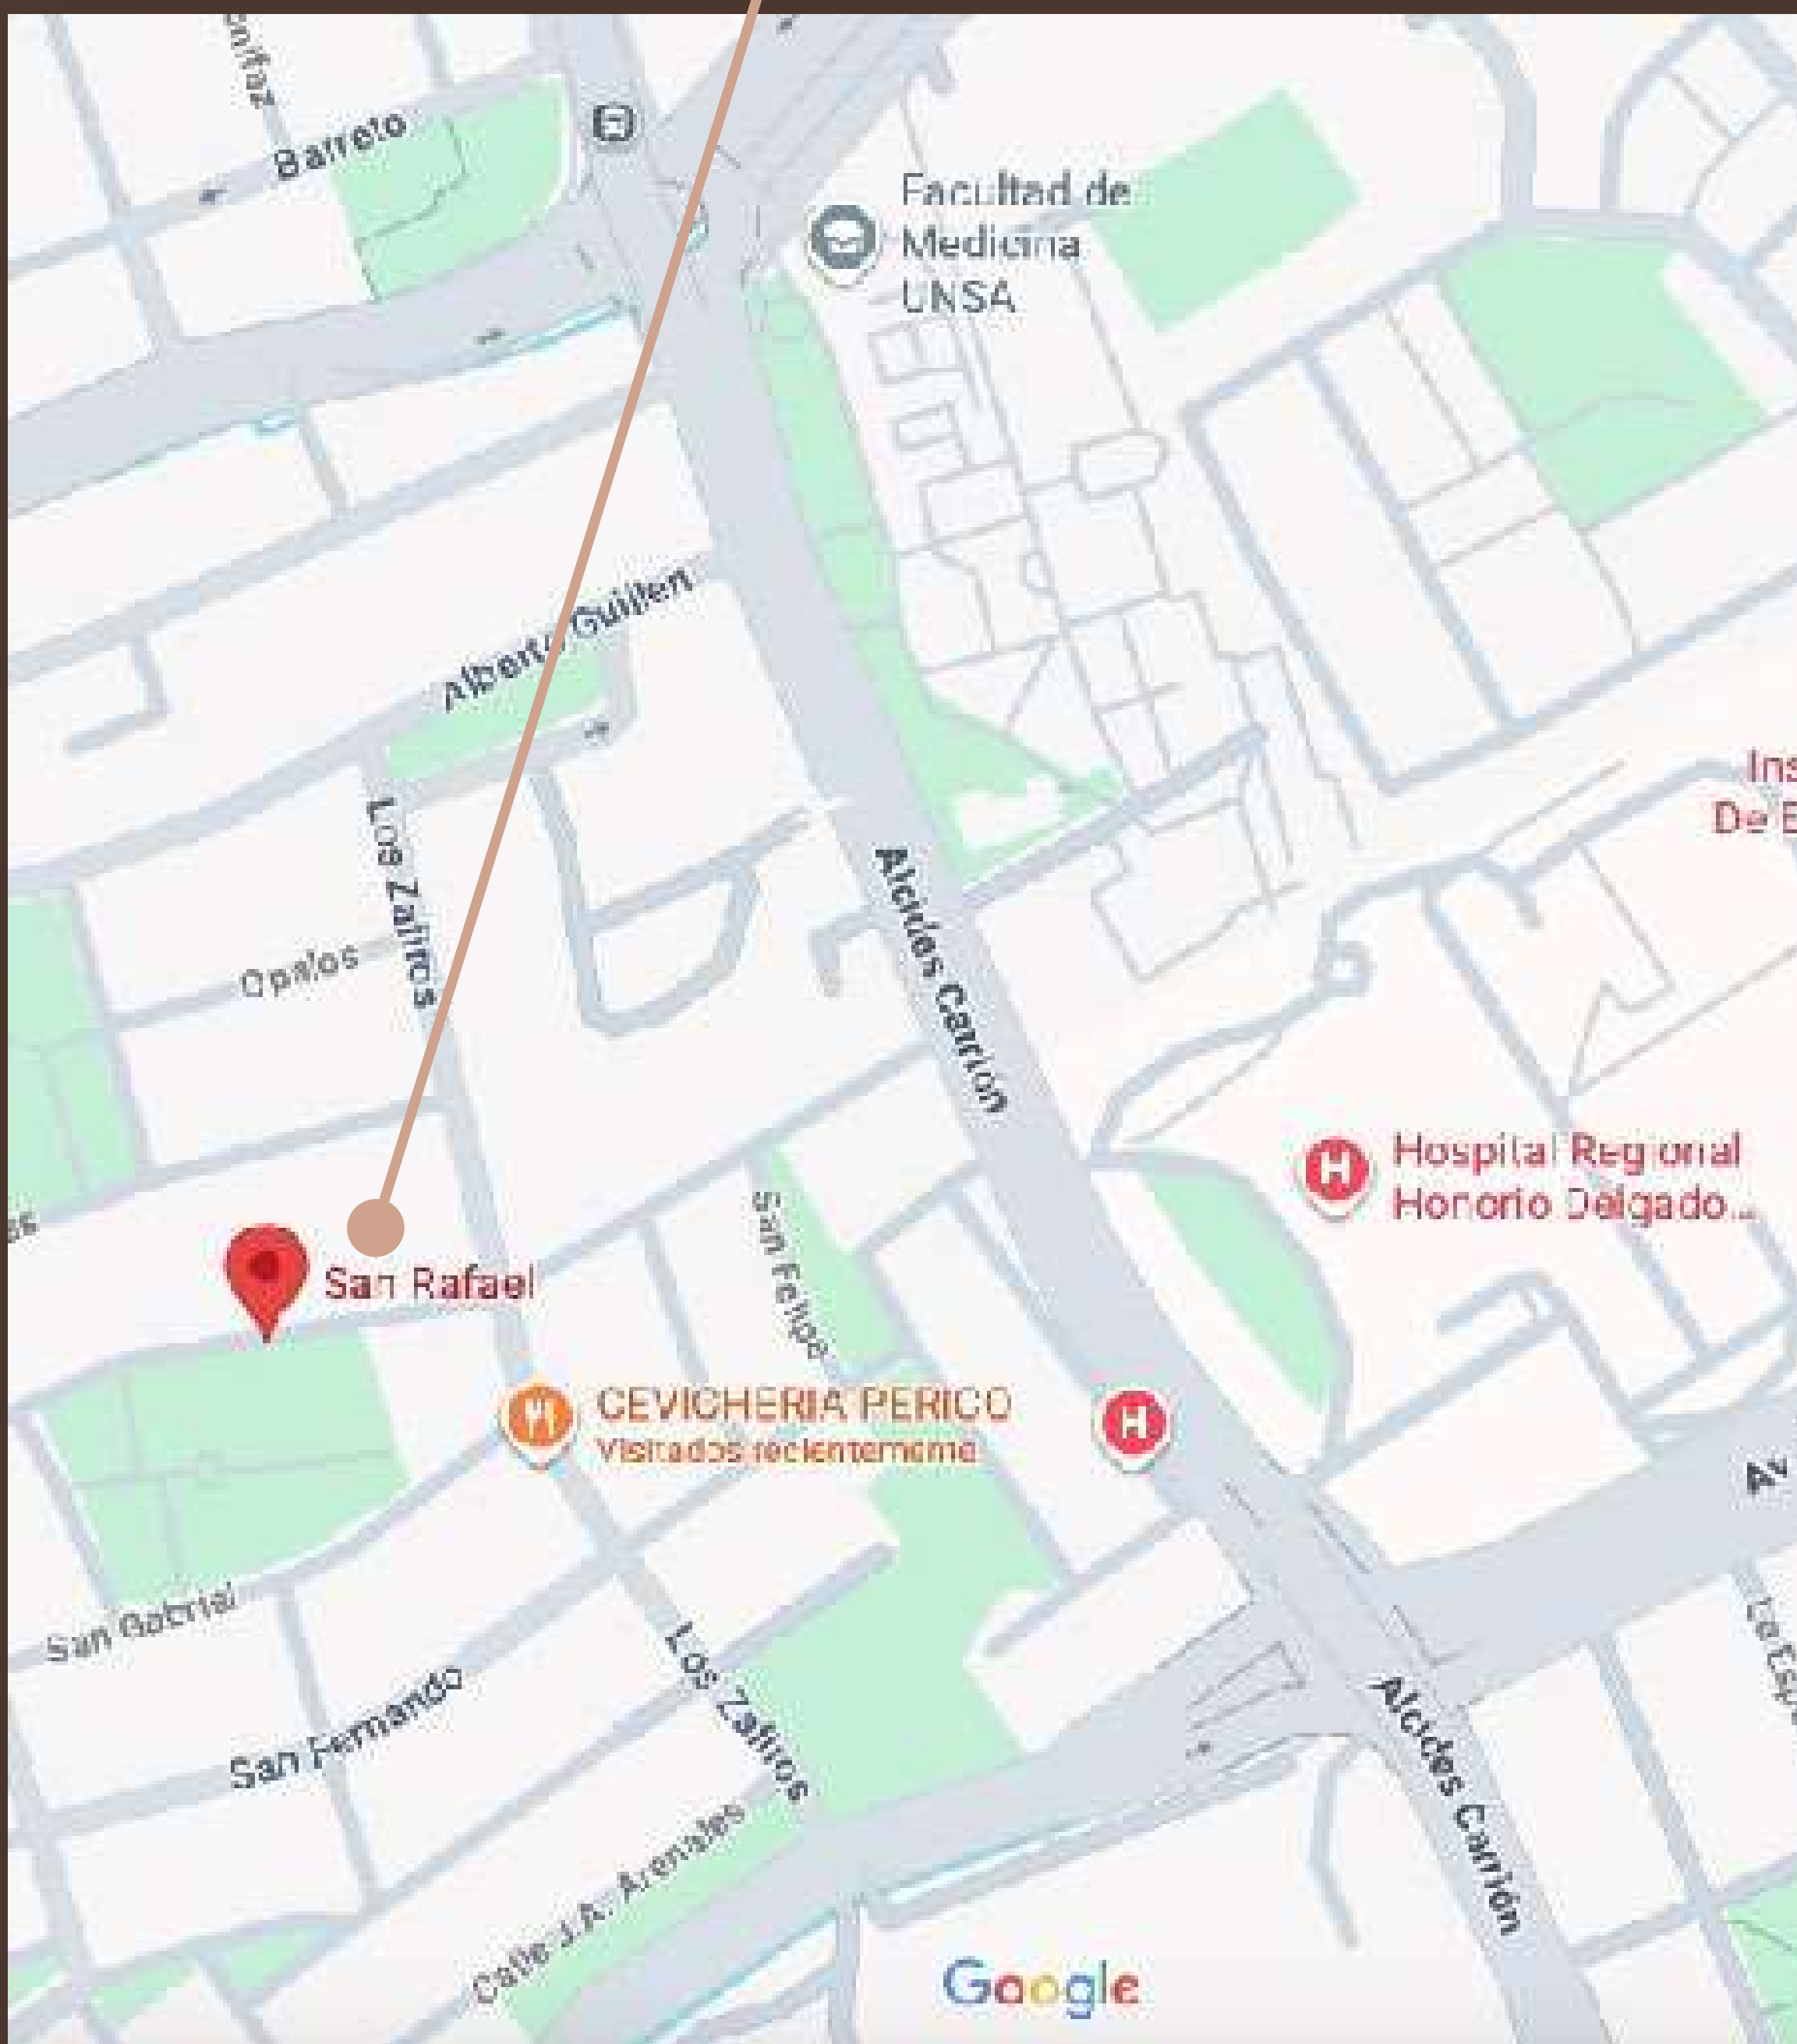

La Residencia Acacia tiene una ubicación estratégica a pocos minutos de la Plaza de Armas de Arequipa. en cuyo radio de solo 3Km encontrarás:
Equipamientos recreativos, comerciales, educativos, de salud y centros financieros.



16 FLAT 02 DUPLEX


Calle San Rafael 314, Cercado



Estacionamiento
para vehículos




Estacionamiento
para bicicletas

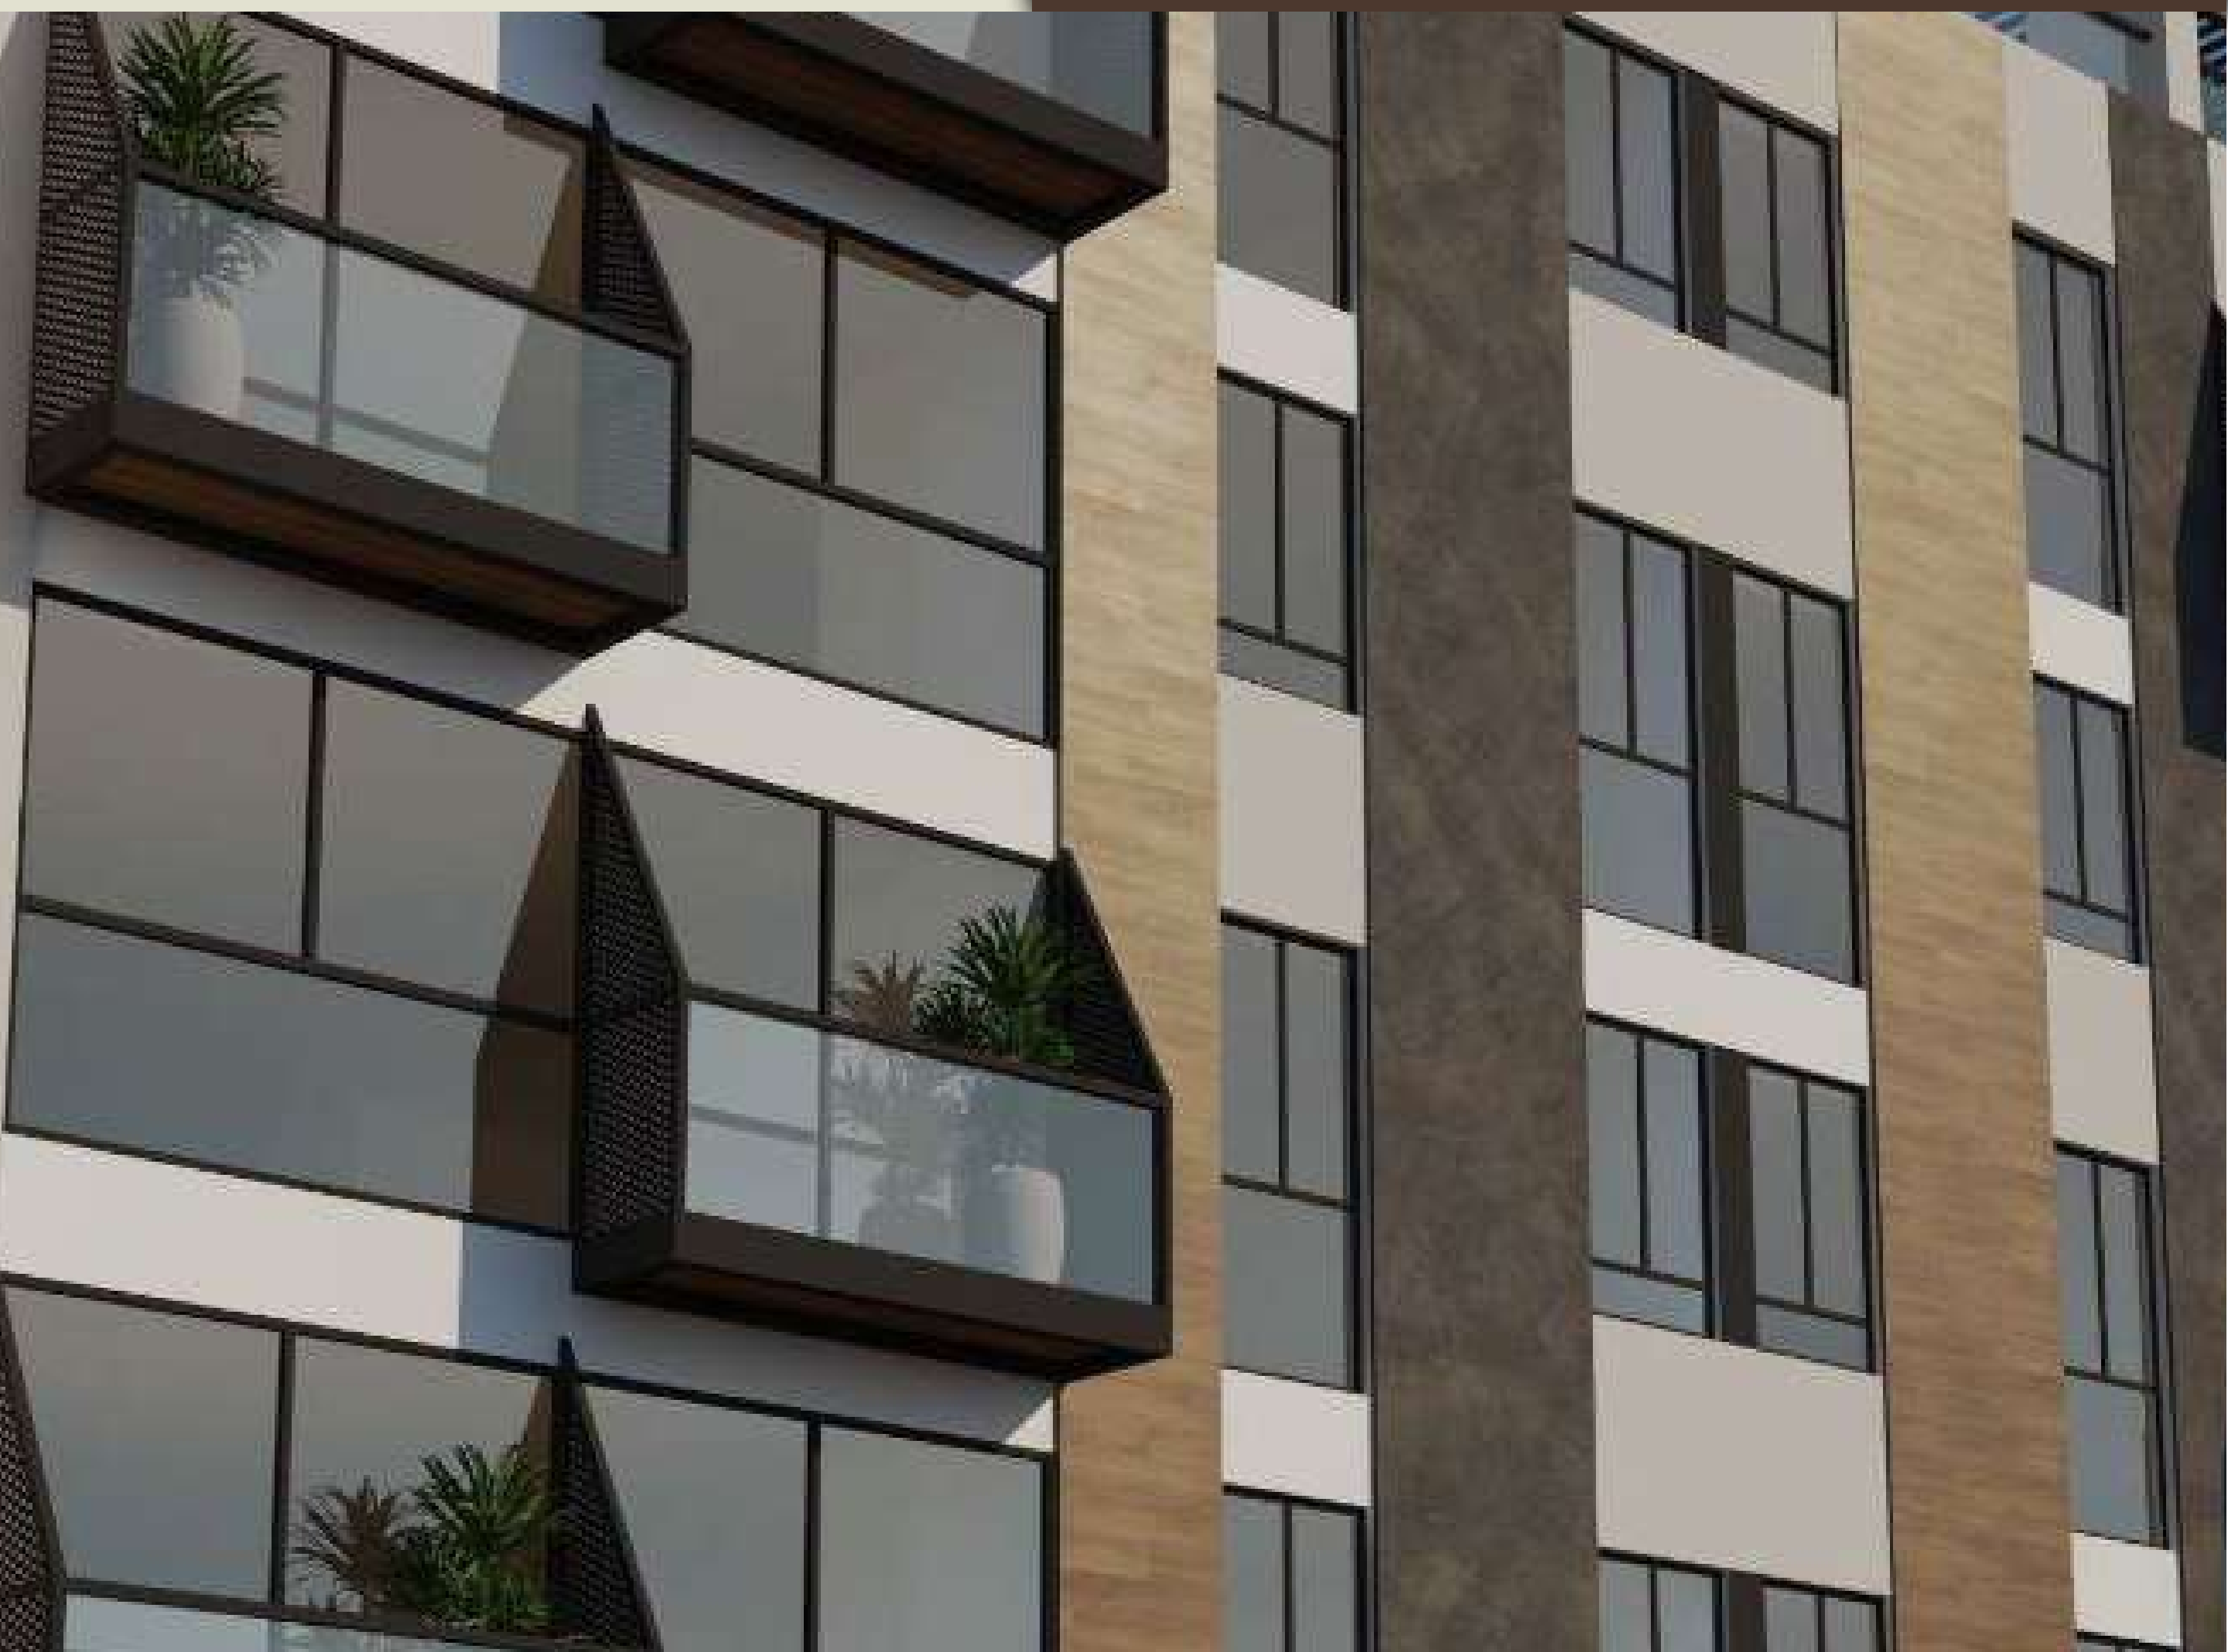




PLANTA
SEMISÓTANO

- 11 estacionamientos para autos
- 7 estacionamiento biciletas
- 2 depósitos en el semisótano

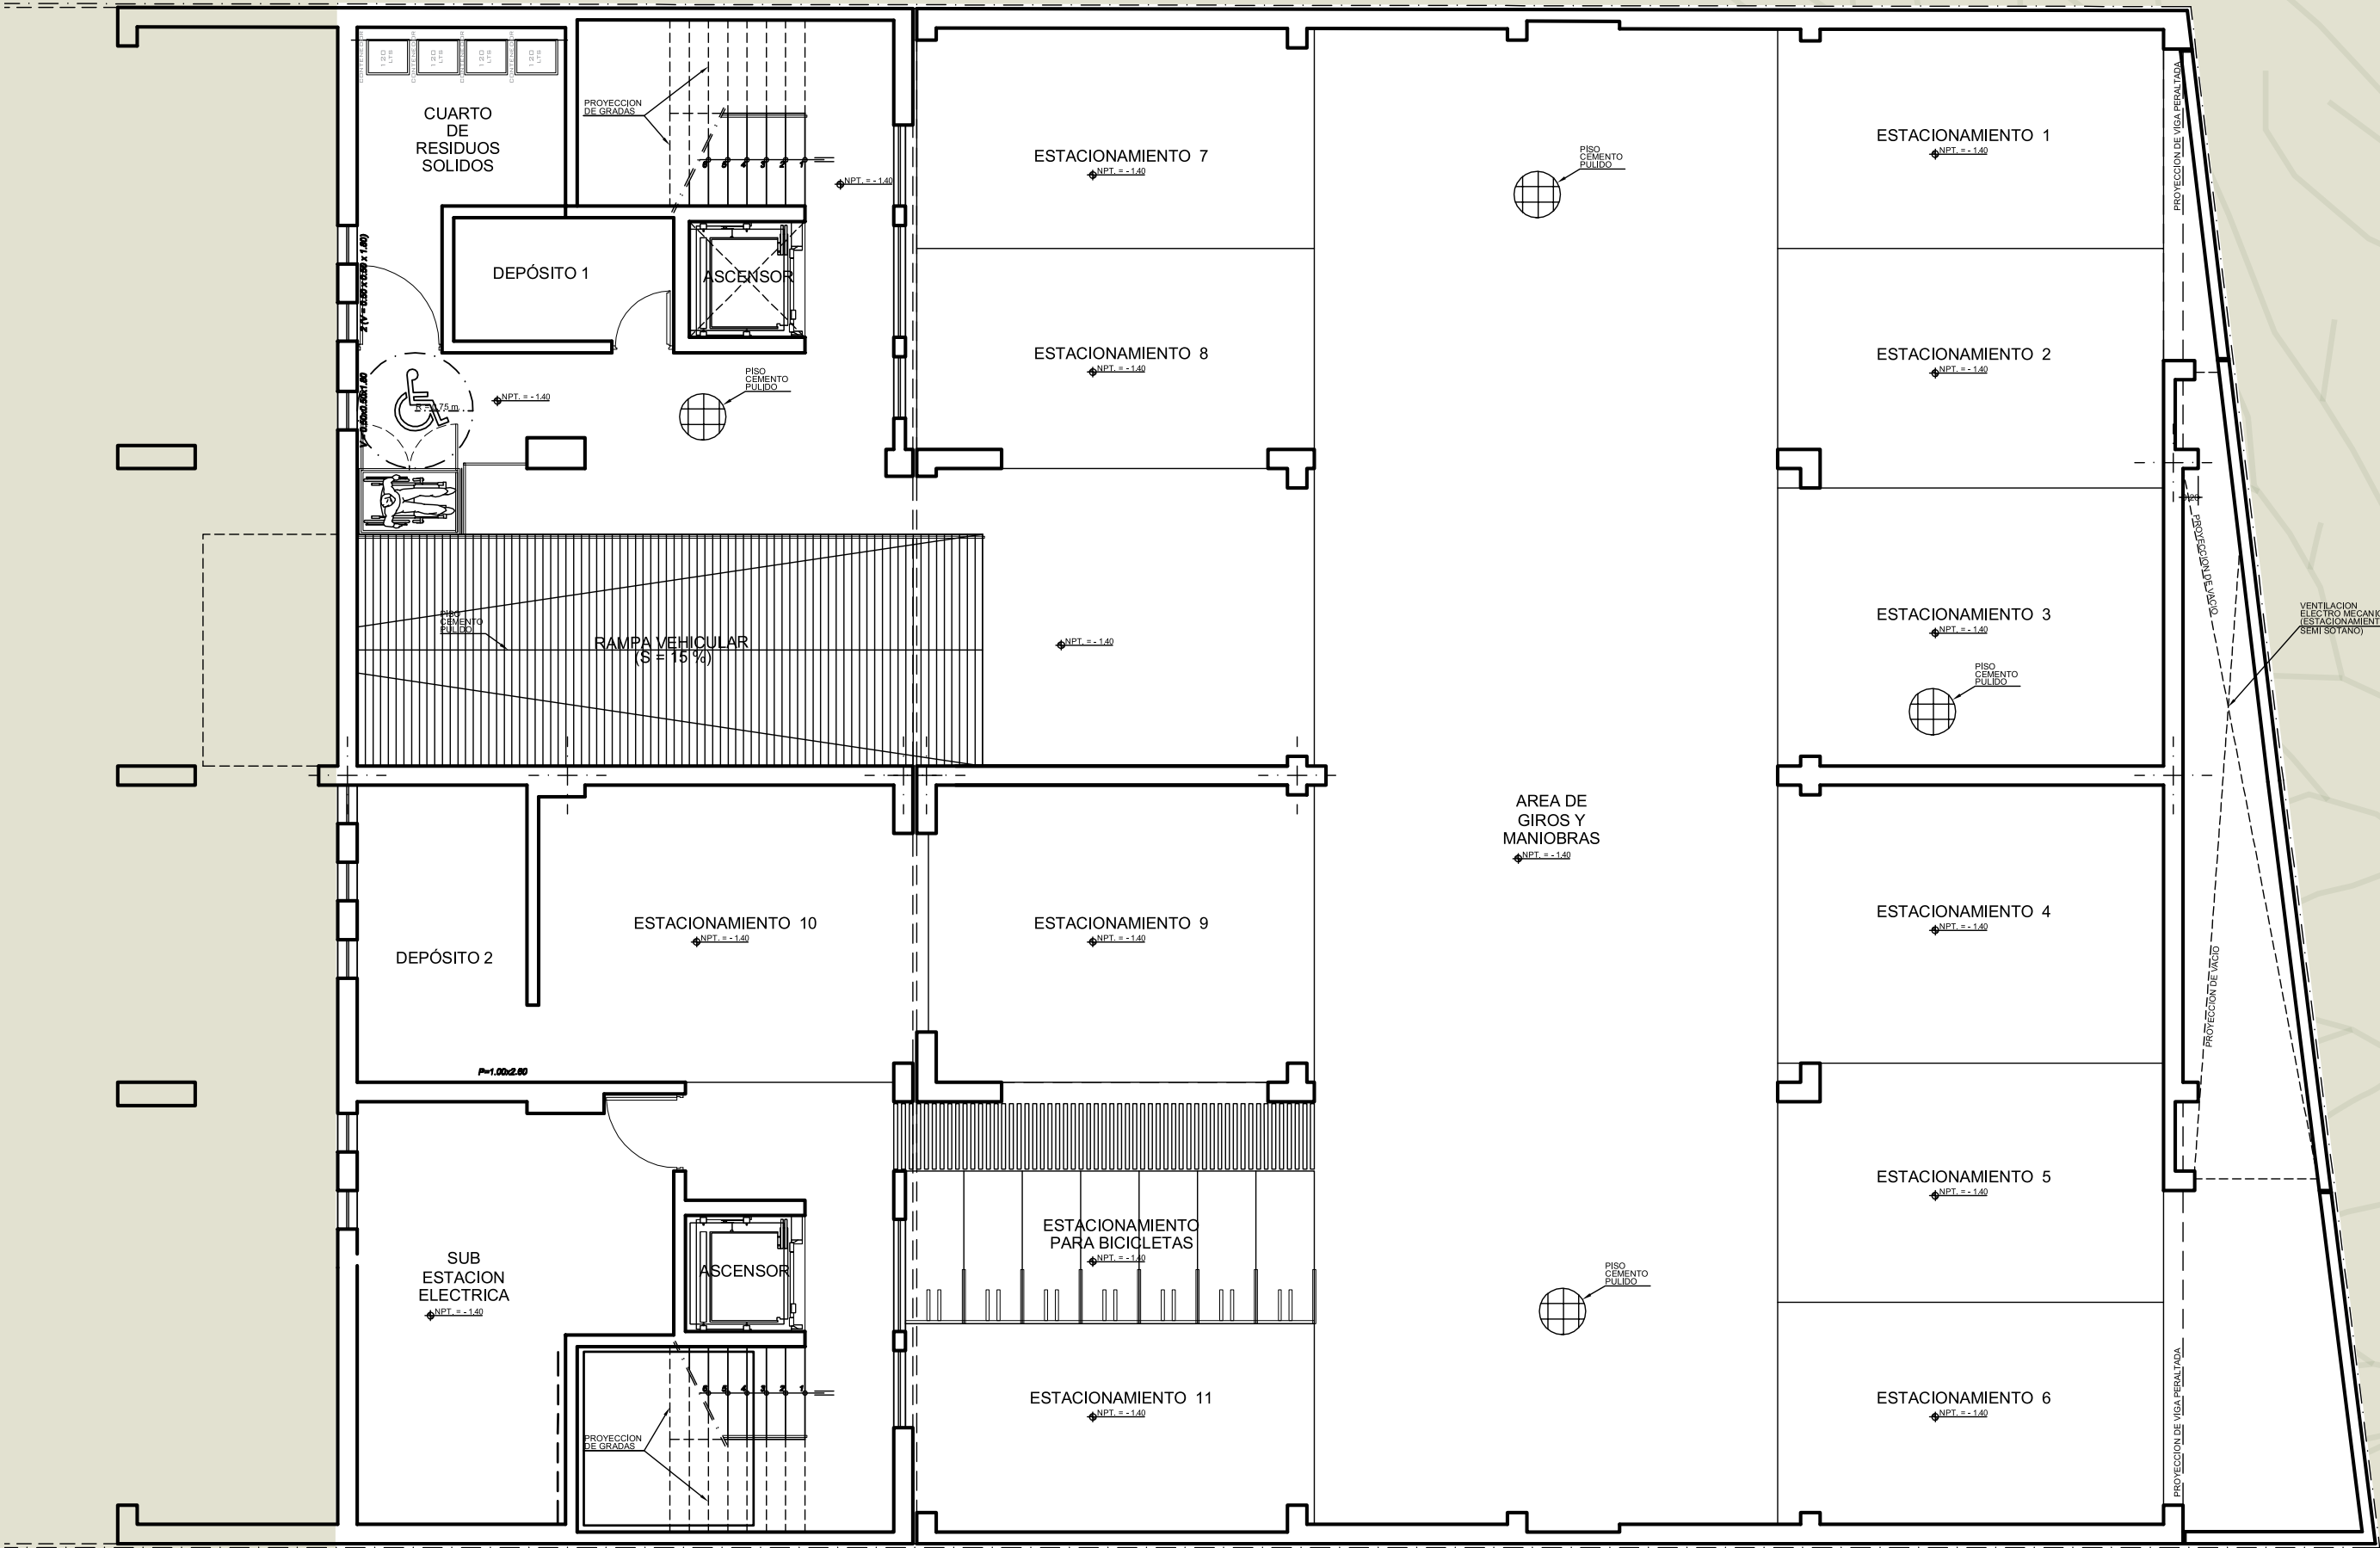

PLANTA
PRIMER PISO

- 5 estacionamientos para autos
- 4 depósitos
- 1 recepción

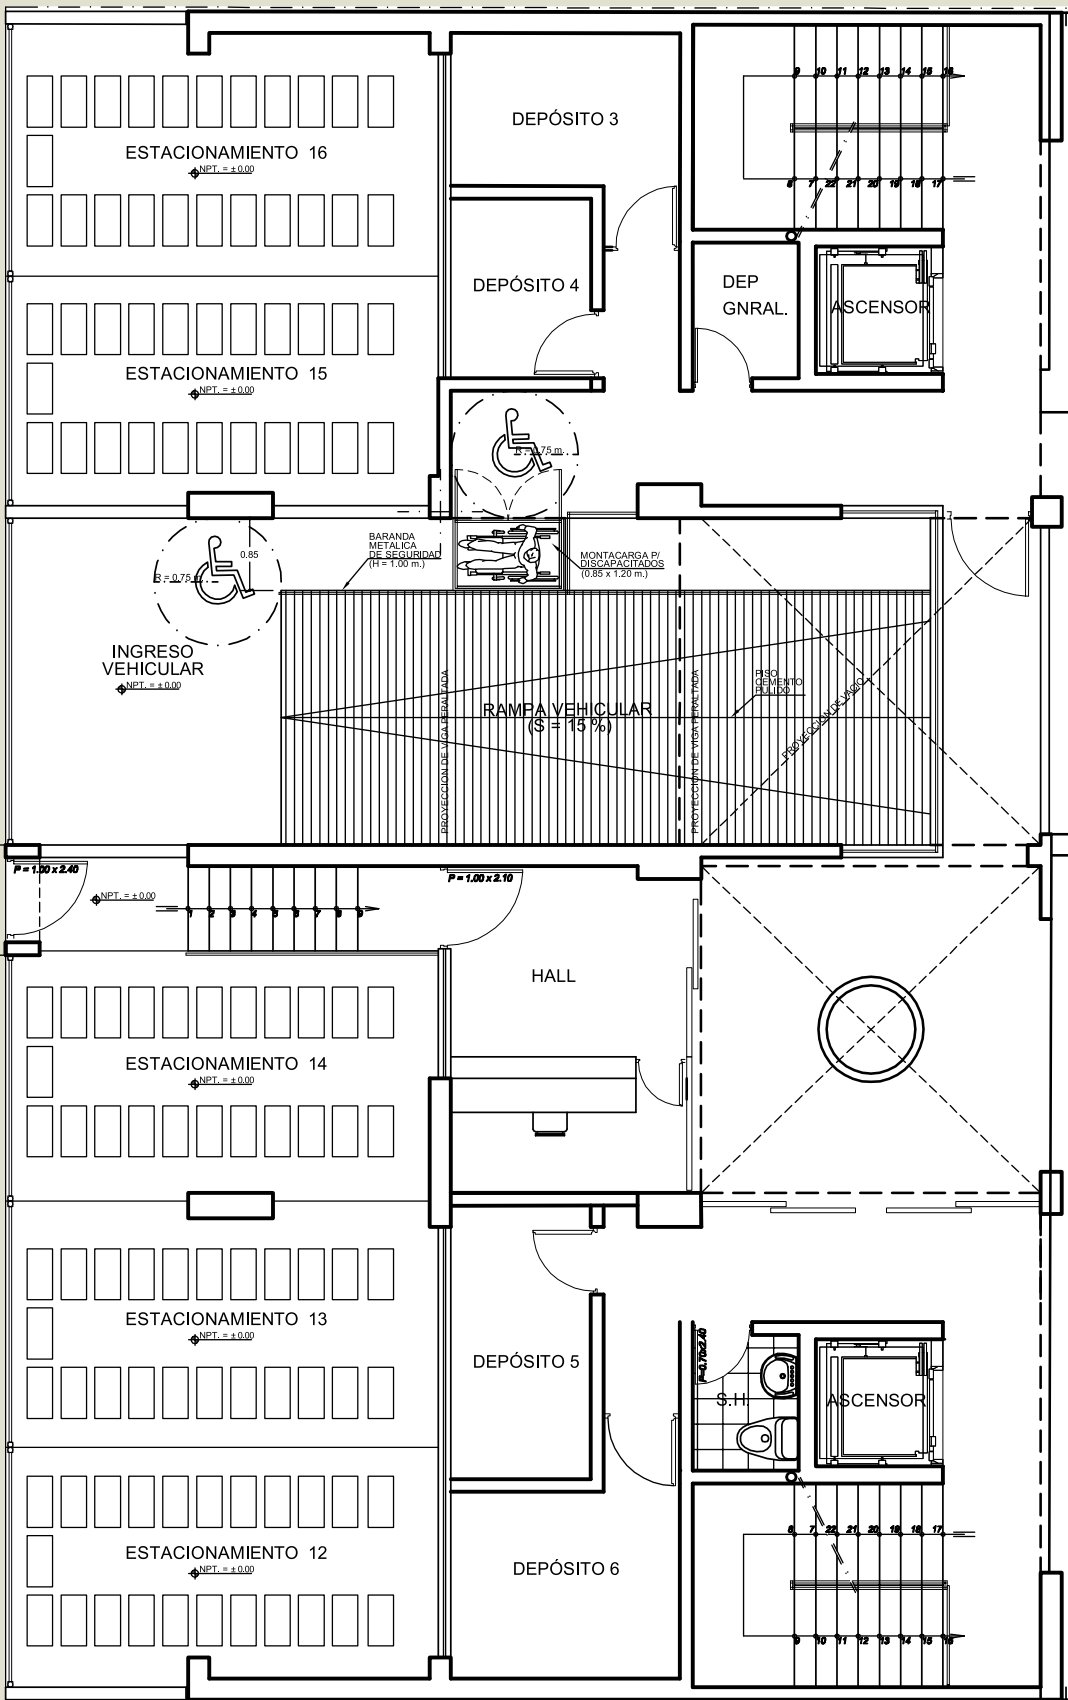

Dep 101

Dep 102



TIPOLOGIA A

- Sala
- Comedor
- Cocina

- Patio1
- Lavandería
- Baño visitas

- Dorm. principal c/baño
- Dormitorio 2
- Dormitorio3

- Baño común
- Patio2



TIPOLOGIA B

- Sala
- Comedor
- Cocina

- Lavandería
- Baño visitas
- Baño común

- Dorm. principal c/baño
- Dormitorio 2
- Dormitorio3



TIPOLOGIA C

- Hall
 - Sala
 - Comedor
- Kitchenette
 - Balcón
 - Lavandería
- Baño común
 - Dorm. 01
 - Dormitorio 02



TIPOLOGIA D

- Sala
 - Comedor
 - Cocina
- Baño visitas
 - Escaleras
- Dorm. principal c/baño y walking closet
 - Dormitorio 02 c/baño



TIPOLOGIA D

- Sala de estar
 - Estudio
 - Patio
- Lavandería
 - Baño visitas
- Dorm. principal c/baño y walking closet



RECEPCIÓN





Imágenes referenciales


TERRAZA



Imágenes referenciales

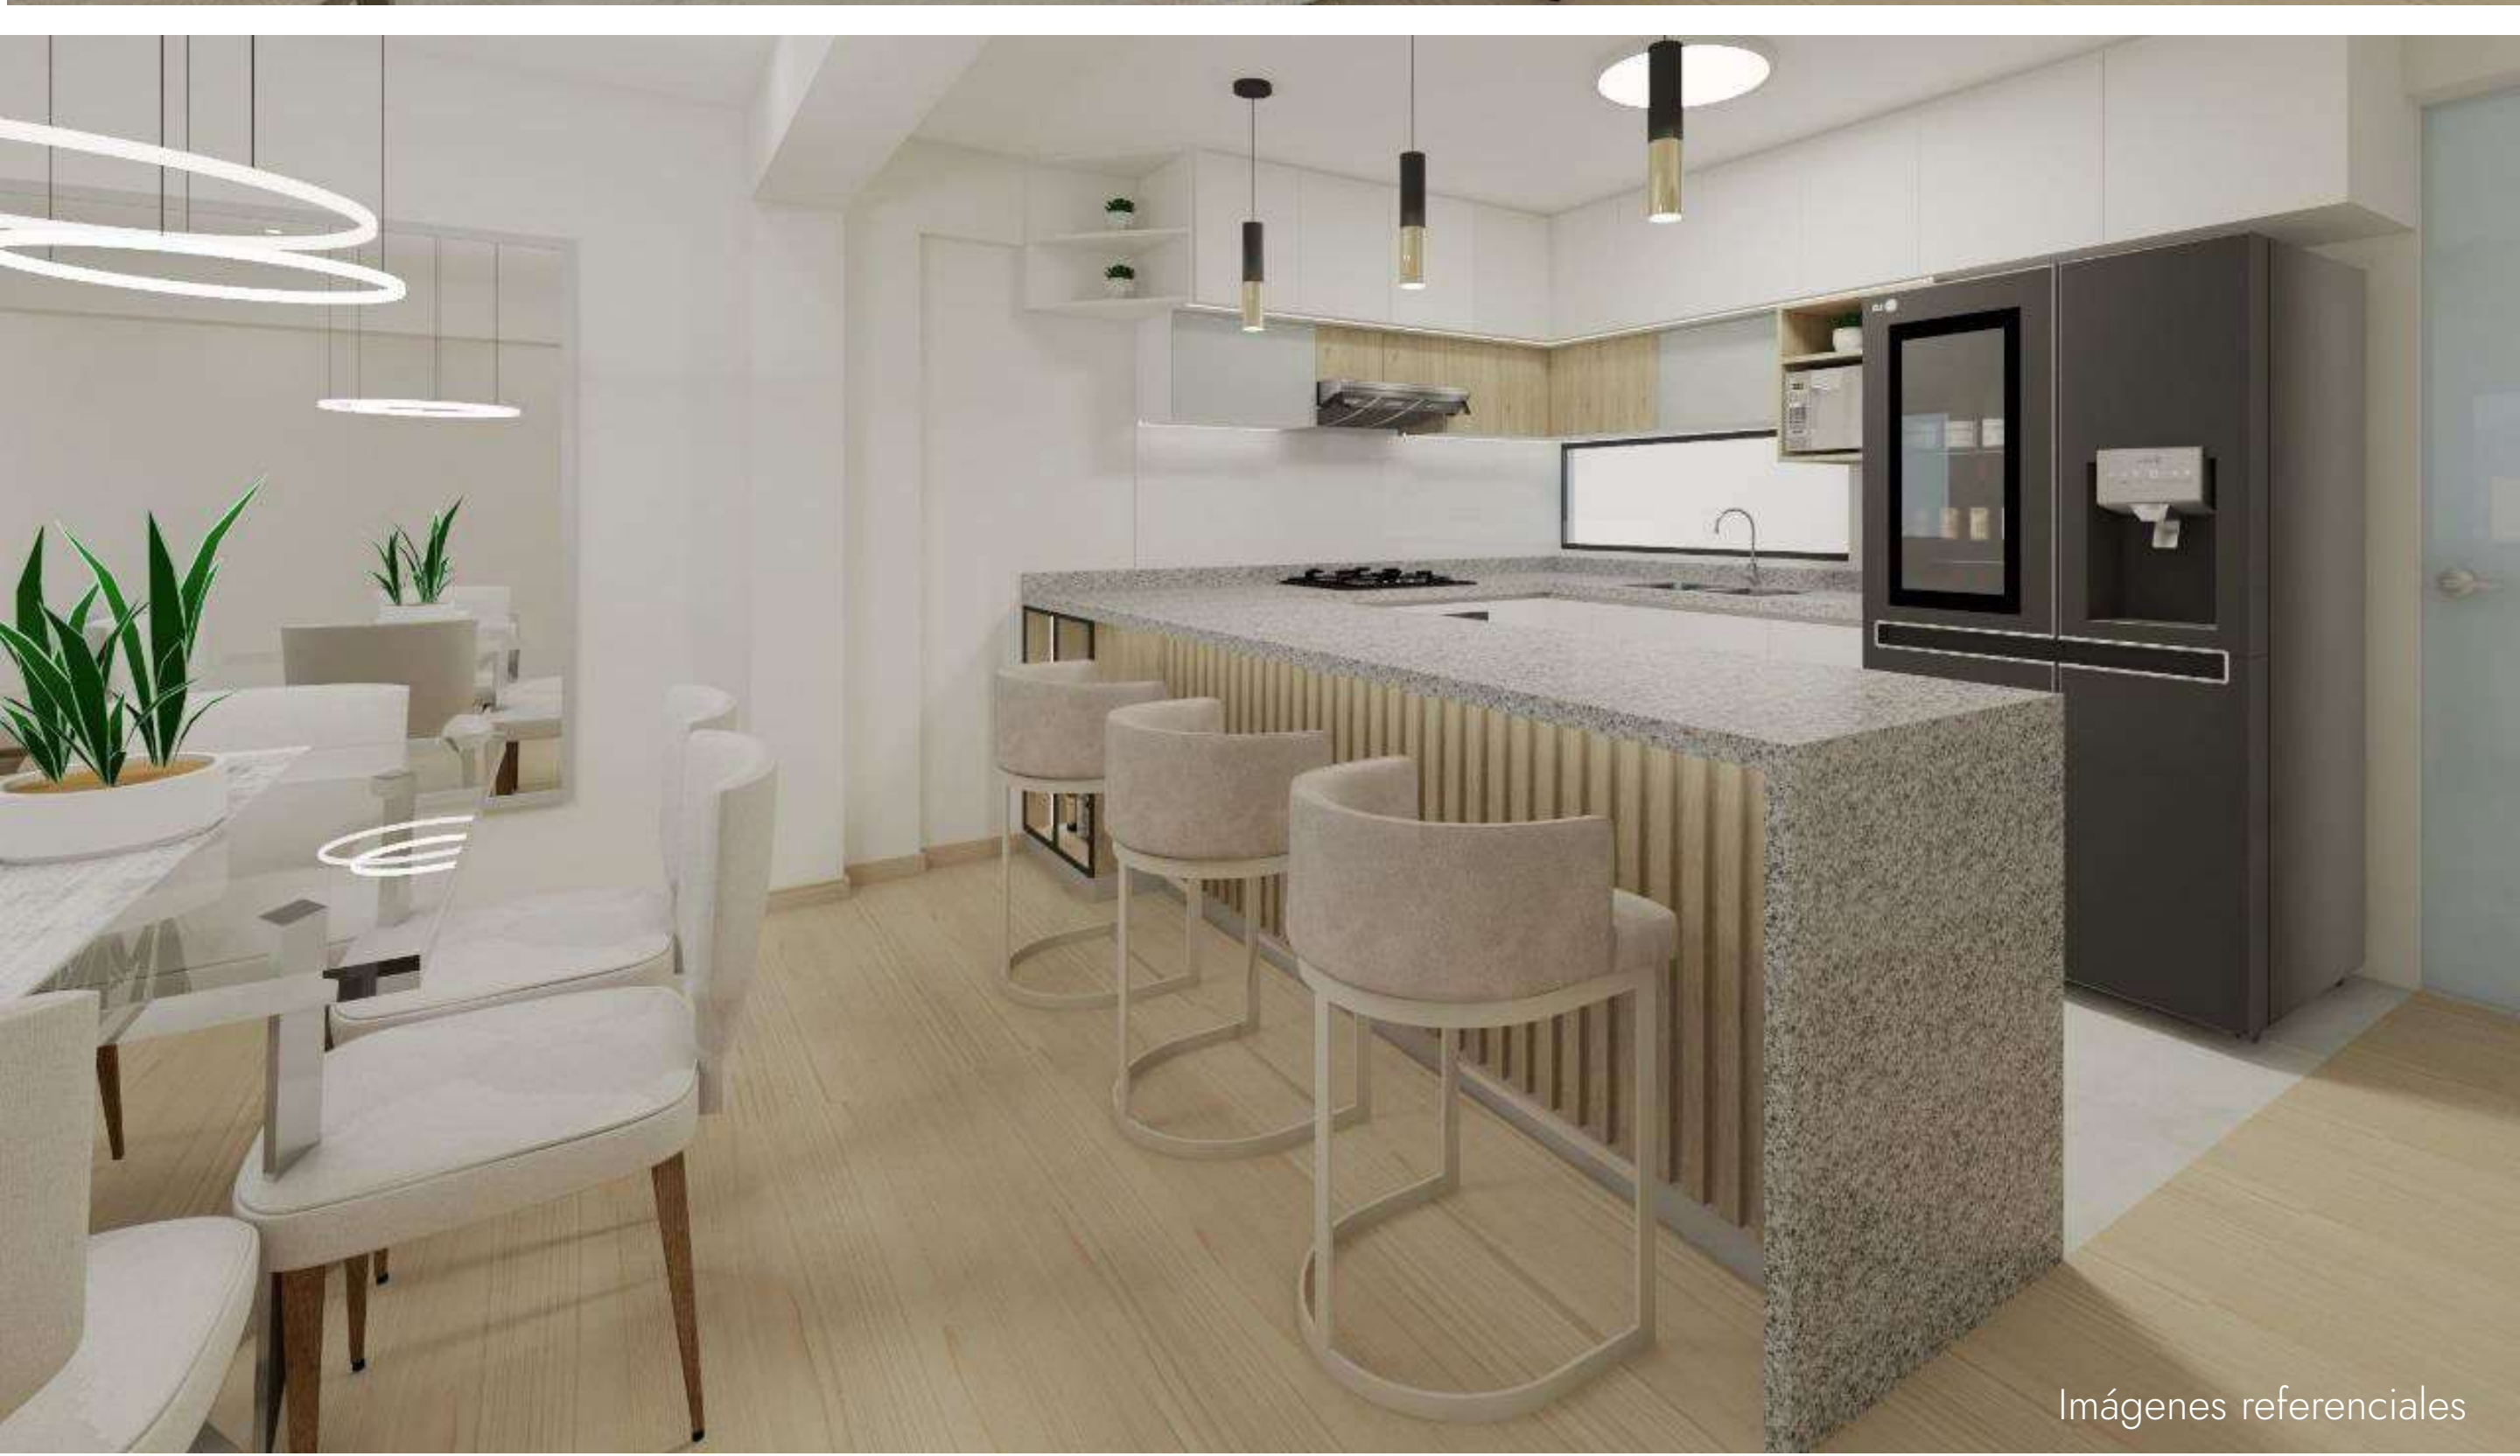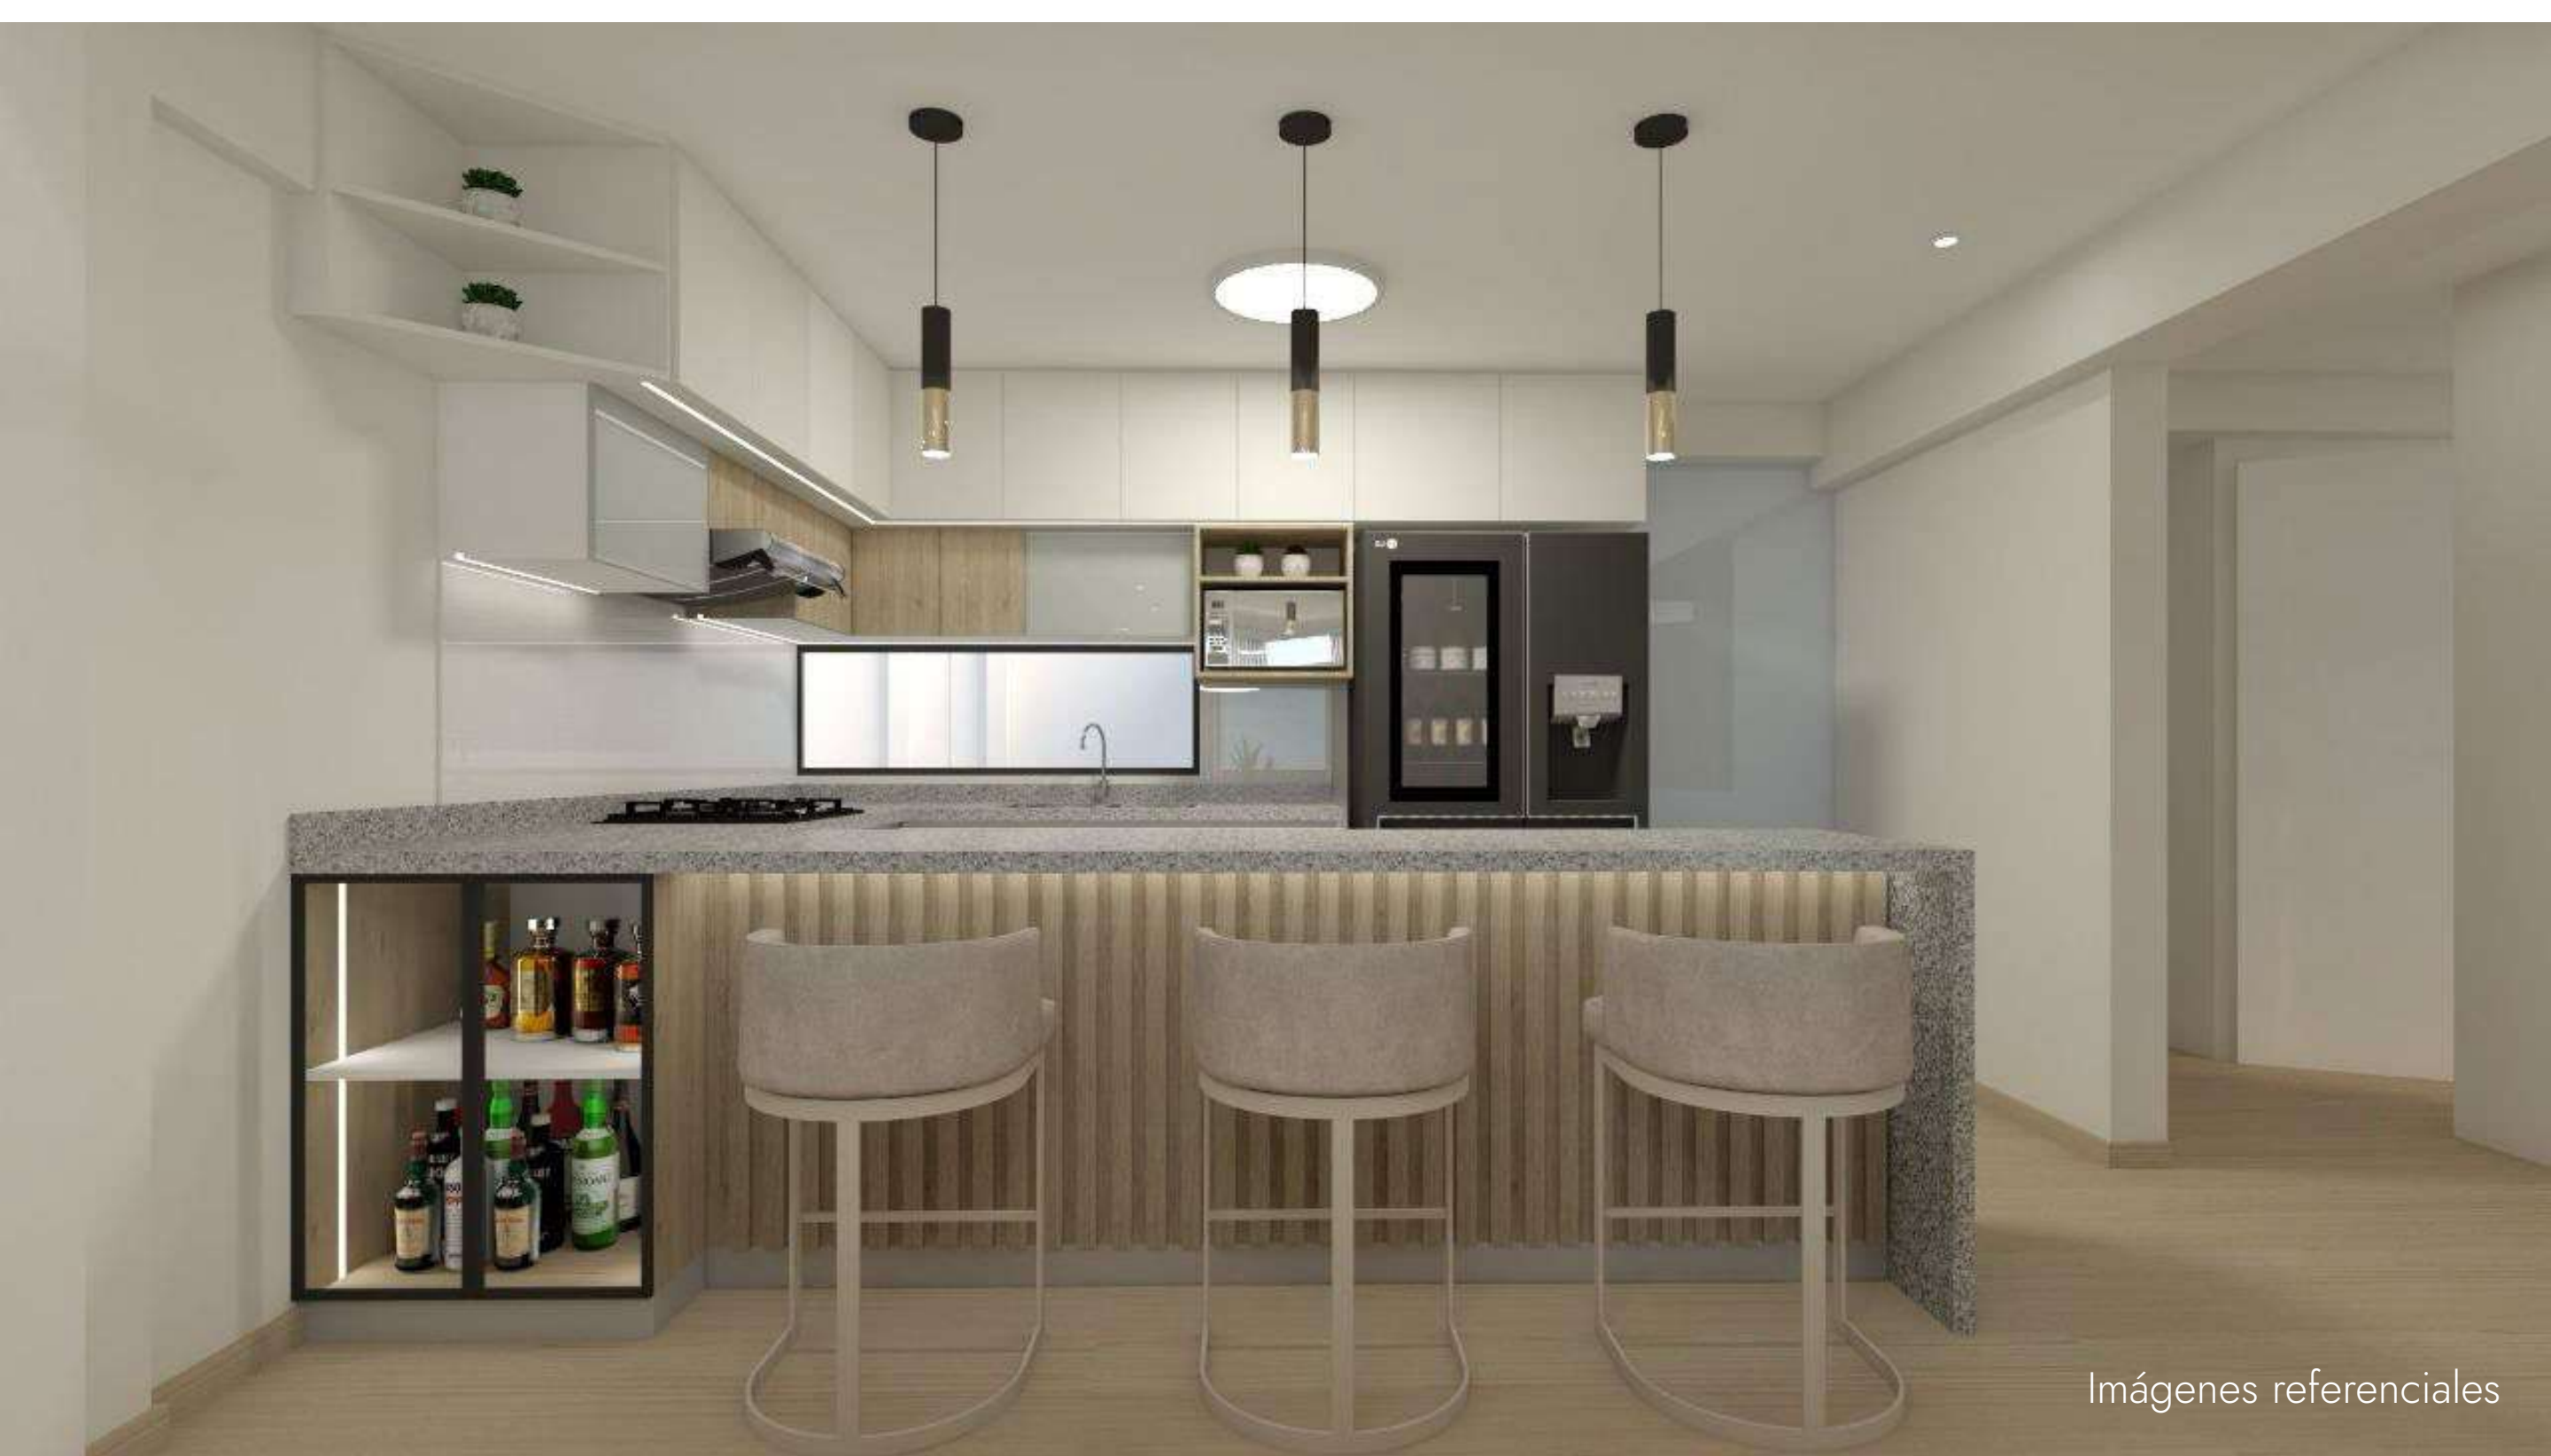

VISTAS INTERIORES

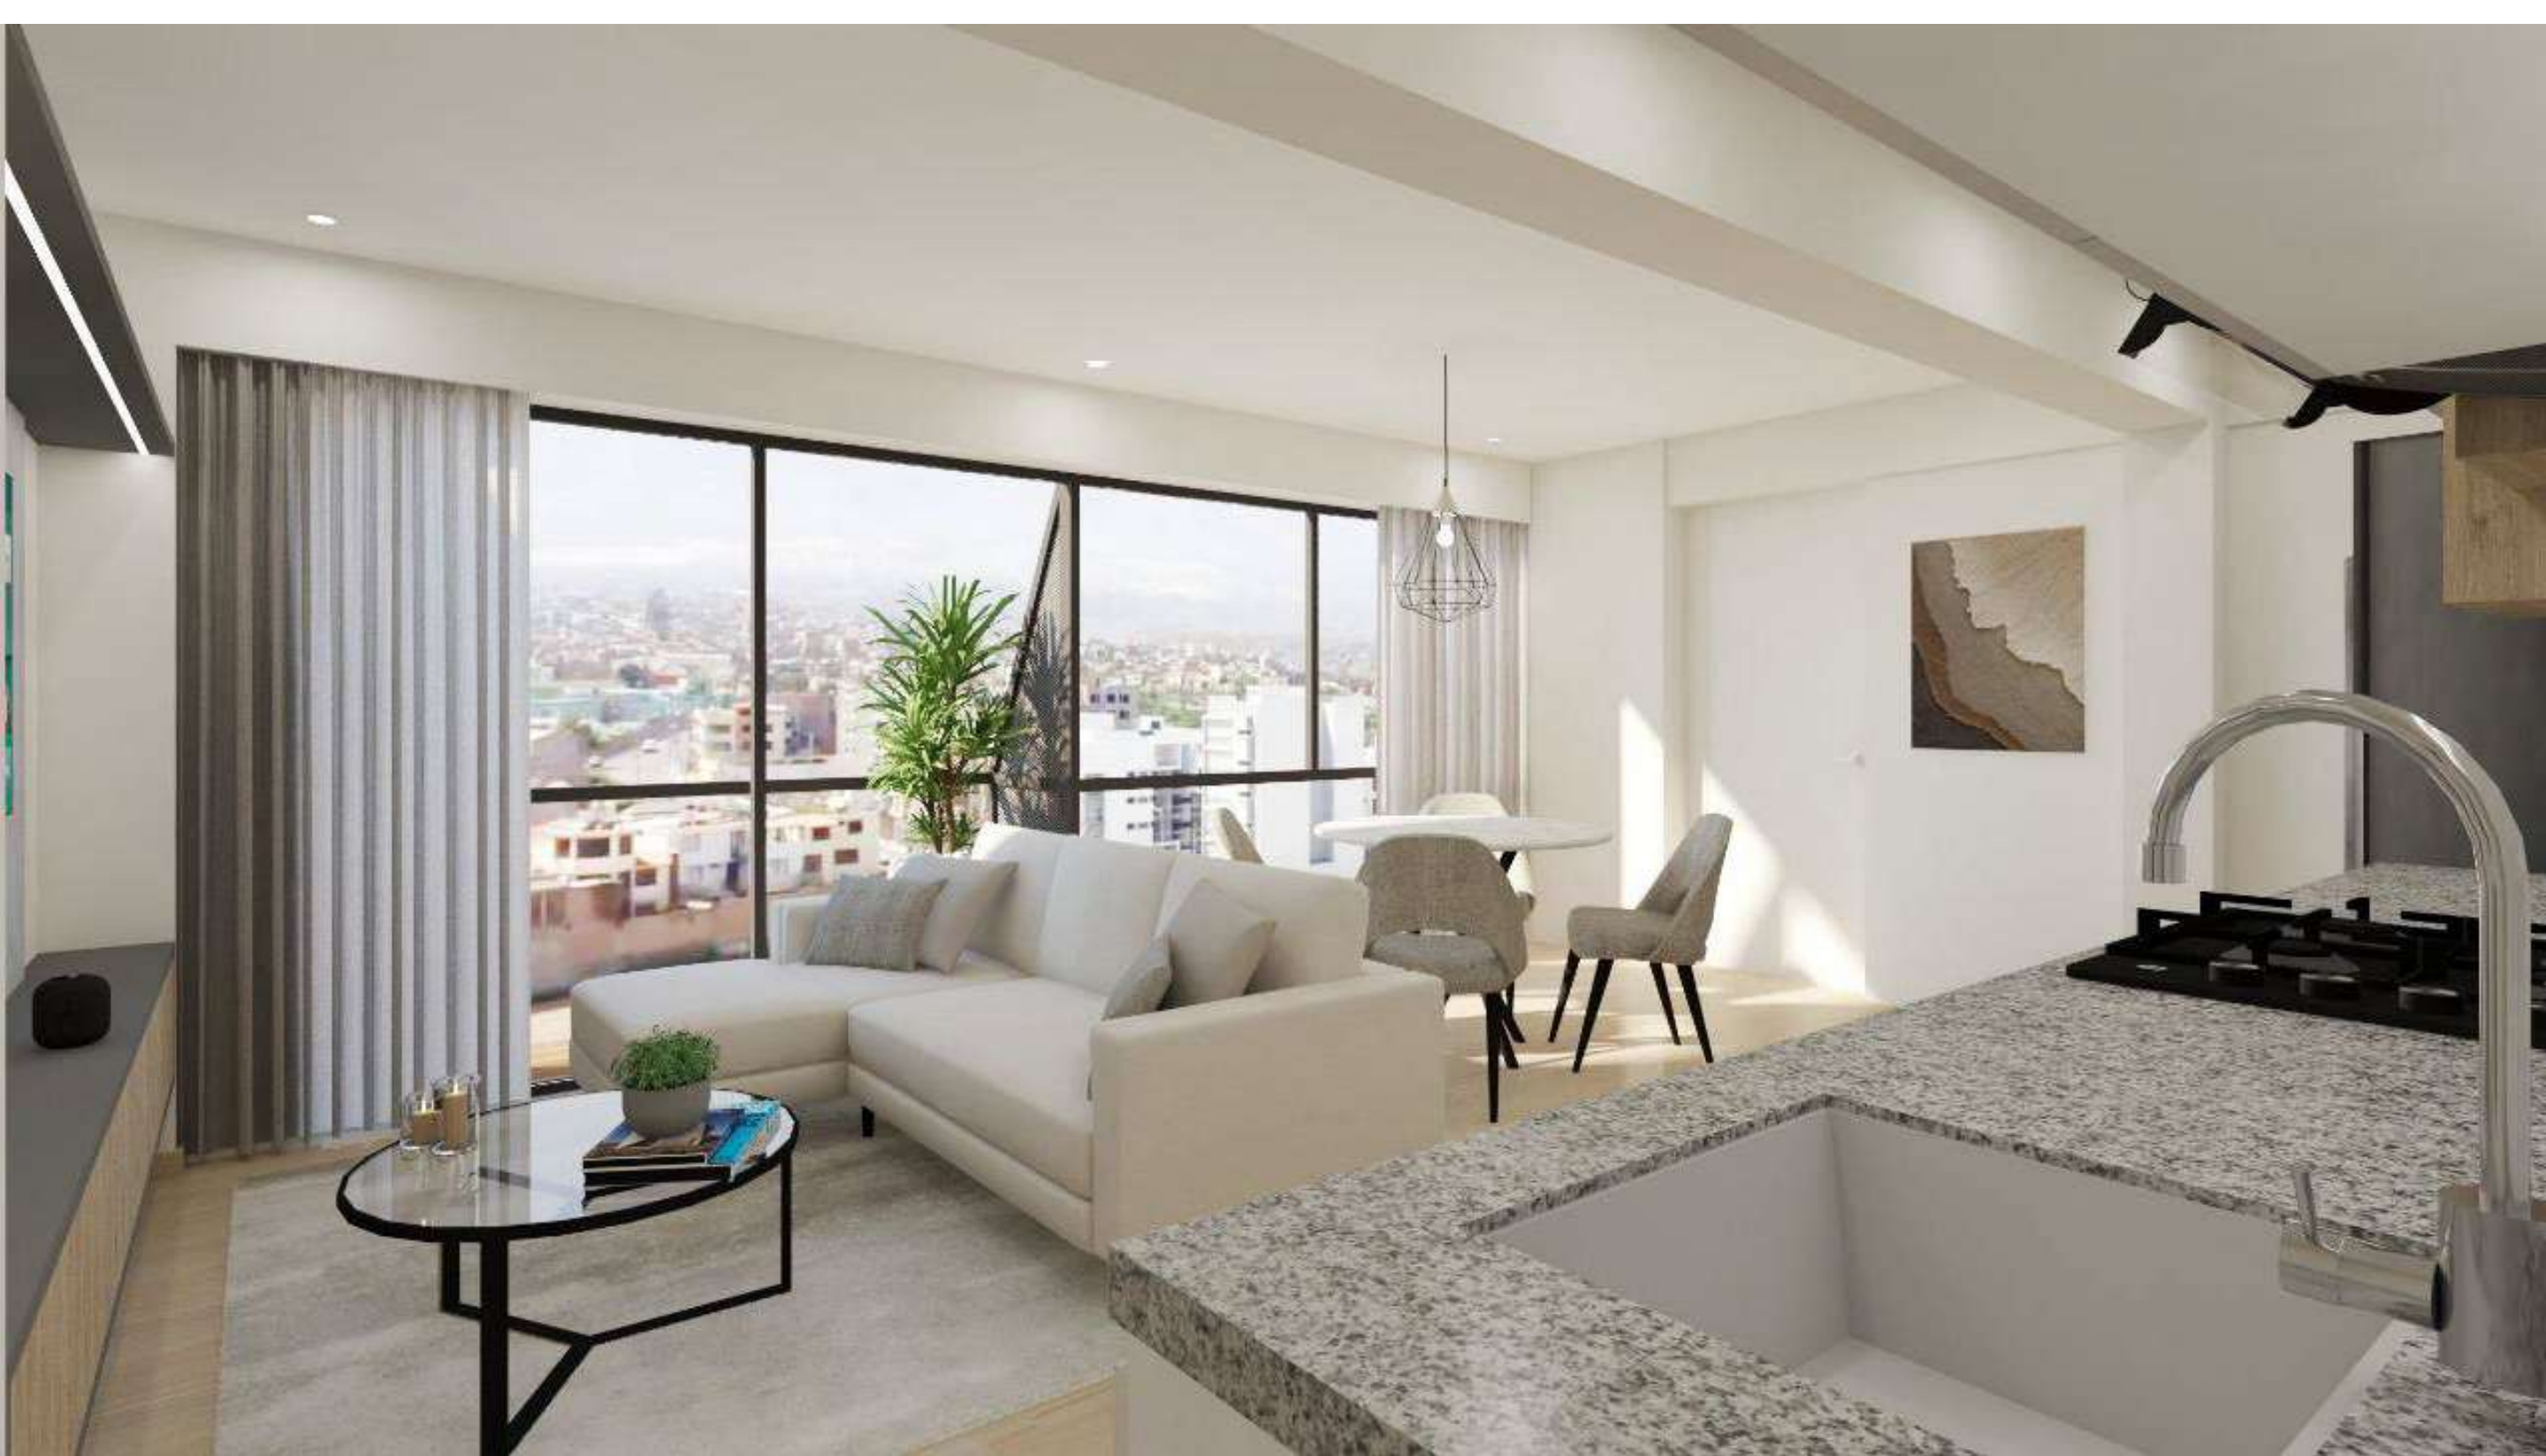

VISTAS INTERIORES



Imágenes referenciales



Imágenes referenciales

INFORMES Y
PRE VENTA

941174525

INMOBILIARIA

RAÍZ

